
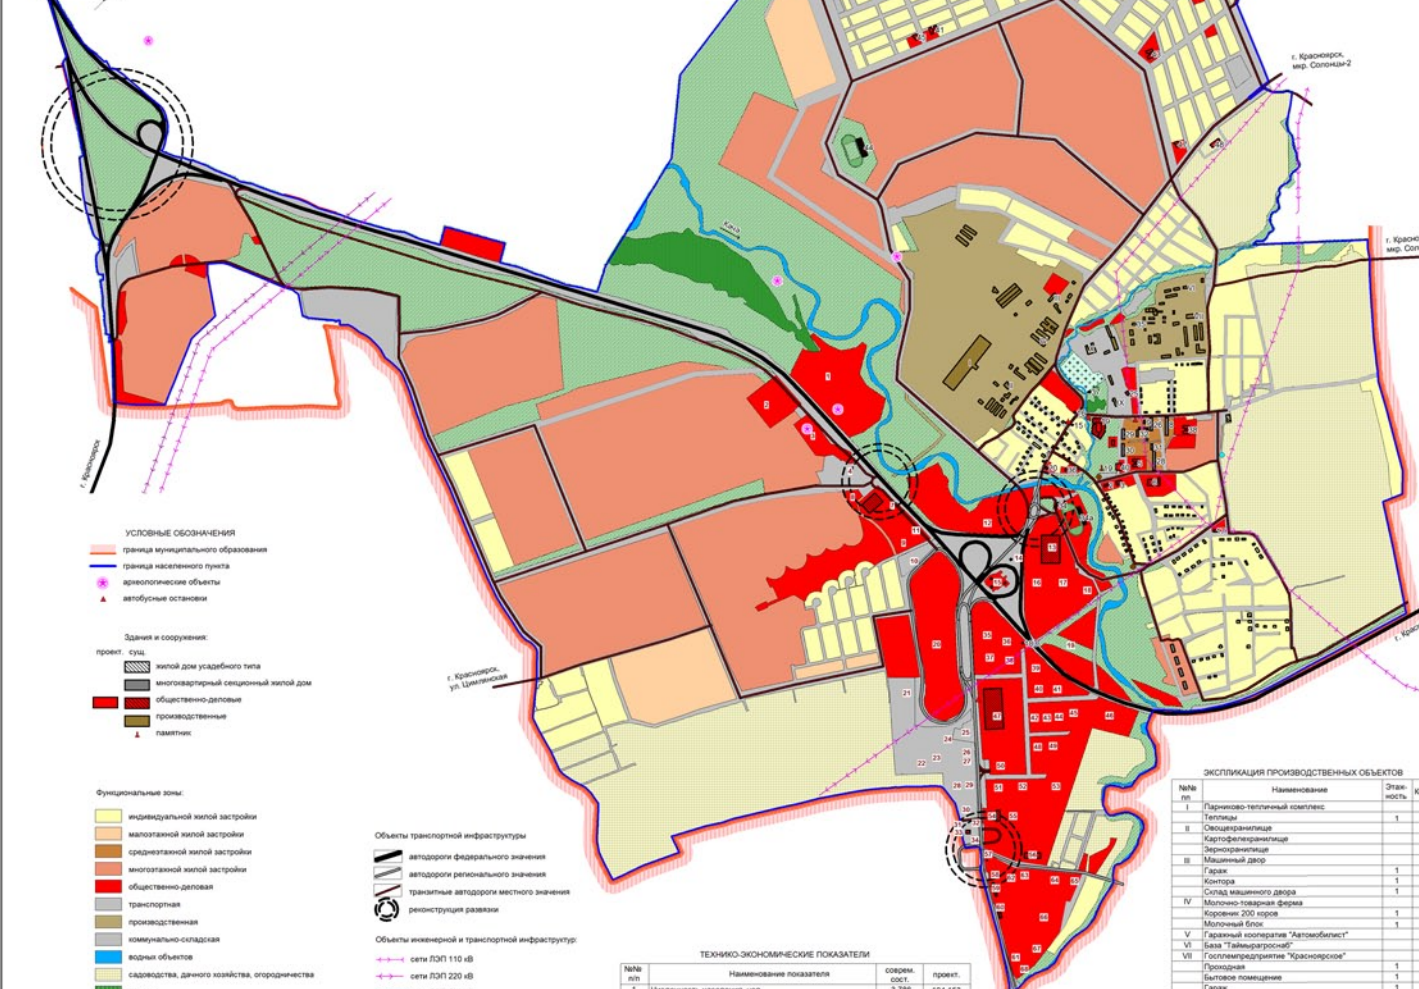


Генеральный план (основной чертеж) п. Солонцы

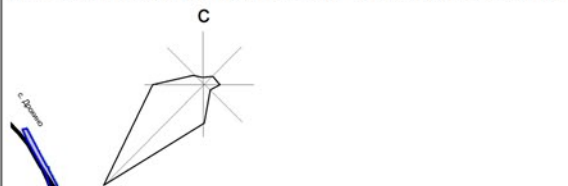

- УСЛОВНЫЕ ОБОЗНАЧЕНИЯ**
- граница муниципального образования
 - граница населенного пункта
 - ⊕ археологические объекты
 - ▲ автобусные остановки
- Здания и сооружения:**
- проект
 - сущ.
 - многоквартирный секционный жилой дом
 - общественно-деловые
 - производственные
 - памятник
- Функциональные зоны:**
- индивидуальной жилой застройки
 - малозаточной жилой застройки
 - среднеточной жилой застройки
 - многоэтажной жилой застройки
 - общественно-деловая
 - транспортная
 - производственная
 - водно-объекты
 - садоводства, дачного хозяйства, огородничества
 - лесная
 - рекреационная
 - сельскохозяйственного использования
 - регулируемая
- Объекты транспортной инфраструктуры**
- автодороги федерального значения
 - автодороги регионального значения
 - реконструкция развязки
- Объекты инженерной и транспортной инфраструктуры:**
- сети ЛЭП 110 кВ
 - сети ЛЭП 220 кВ
 - сети ЛЭП 500 кВ
 - сважина
 - водонапорная башня
 - канализационная насосная станция

ТЕХНИКО-ЭКОНОМИЧЕСКИЕ ПОКАЗАТЕЛИ

№п/п	Наименование показателя	сост.	проект.
1	Численность населения, чел.	3 786	104 153
2	Общая площадь жилого фонда, кв.м	69 200	3 100 964,4
3	Обеспеченность жильем фондом, кв.м/чел.		
4	Количество участков усадебной застройки, шт.	1970 20	2 169,41
5	Площадь населенного пункта, всего (за), в т.ч.:	118 65	630 99
5.1	зона жилой застройки	106 24	209 49
5.2	общественно-деловая зона	103 91	300 53
5.3	транспортная зона	74 69	96 41
5.4	производственная зона	14 26	52 82
5.5	коммунально-складская зона	16 30	14 69
5.6	водные объекты	379 54	369 19
5.7	зона садоводства, дачного хозяйства, огородничества	48 04	19 81
5.8	лесная зона	0	302 94
5.9	зона сельскохозяйственного использования	1108 1	0
5.10	регулируемая зона	2 37	2 54
5.11	регулируемая зона		



ЭКСПЛИКАЦИЯ ЗДАНИЙ И СООРУЖЕНИЙ

№№ по плану	Наименование объекта	Этажн.	Кол-во	Прим.
СОЛОНЦЫ				
1	Администрация п. Солонцы	1	1	сущ.
2	Страна архитектуры и ландшафтостроения	1	1	сущ.
3	Бульвар по благоустройству и продаже теплиц	1	1	сущ.
4	Дом культуры	1	1	сущ.
5	Детский сад на 60 мест	2	1	сущ.
6	Средняя школа на 525 мест	1	1	сущ.
7	Детская школа искусств	1	1	сущ.
8	Амбулатория на 150 посещений в неделю	1	1	сущ.
9-17	Пятиэтажные многоквартирные жилые дома	1	9	сущ.
18	Стекла	1	1	сущ.
19	Универсальный магазин	1	1	сущ.
20-21	Церковь	1	1	сущ.
22	Объекты для маломобильных	1	1	сущ.
23	Баня, реконструируемая до 70 мест	1	1	сущ.
26	Пятиэтажный 80-квартирный жилой дом со встроенной атлетой	1	1	проект
27-28	Пятиэтажный 80-квартирный жилой дом	1	2	ландшафт
29-30	Пятиэтажный 60-квартирный жилой дом	1	2	ландшафт
31-33	Четырехэтажный 32-квартирный жилой дом	1	3	проект
34-34а	Районный парк, стадион	1	1	сущ.
35	Административное здание Экономической биржевой компании	1	1	сущ.
36	Автомастерская	1	1	сущ.
37	Храм с мемориальной зоной	1	1	проект
38	Детский сад с некапитальной кровлей	1-2	1	проект
39	Административно-деловой центр с помещениями для общественных учреждений, отделение связи, общепит	1-2	1	проект
40	Спортивный комплекс	1-2	1	проект
СЕВЕРНЫЙ				
41-43	Детский сад	1-2	3	проект
44	Стадион	1	1	проект
45-48	Магазины товаров повседневного спроса	1-2	4	проект

ЭКСПЛИКАЦИЯ ОБЪЕКТОВ

№ по плану	Наименование объекта	Примеч.
1	Объект рекреационного назначения	сущ.
2	Автосалон, автослужба	сущ.
3	Автосалон	сущ.
4	АЗС	сущ.
7	Автосалон	сущ.
8	Помещение дачи	проект
9	Гостиница	проект
10	Офис продаж, кафе, магазин	сущ.
11	Пригородное обслуживание	сущ.
12	Торговый комплекс	проект
13	Многофункциональный торговый комплекс	сущ.
14	Кафе	сущ.
15	АЗС	сущ.
16-19	Площади для развития малого бизнеса	проект
20	Многофункциональный торговый комплекс	проект
21	Производственная база	сущ.
22	Автосервис	сущ.
23	Цех по производству картонных изделий	сущ.
24	АЗС	проект
25	Стопка бытового инвентаря для перевозки горючего	сущ.
26-27	Производственная база	проект
28-30	Сервисный центр	сущ.
31-32	Салон-магазин запчастей для спецтехники	сущ.
33	АЗС	сущ.
34	Салон-магазин автослужбы	сущ.
35-36	Магазины лакокрасочных материалов	сущ.
37-38	Торгово-производственные склады	сущ.
39	Производственная база	сущ.
40	Кафе	проект
41	Комплекс по переработке сельхозпродукции	проект
42-43-48	Производственная база	проект
44	Офис компании автоперевозок	проект
45	Выставочный комплекс, складские помещения	проект
46	Производственная база	проект
47	Торгово-развлекательный комплекс	сущ.
50	Спортивная база	сущ.
51-52	Автосервис	сущ.
53	Торгово-развлекательный центр	проект
54	Автосервис	проект
55	Автосервис	проект
56	Автосервис	сущ.
57	АЗС	сущ.
58	Магазины автослужбы	проект
58-60	АЗС	сущ.
61	Кабинет	сущ.
62	Автосалон	сущ.
63	Спортивная площадка	проект
64-65	Производственная база	проект
66-68	Административные объекты	проект

ЭКСПЛИКАЦИЯ ПРОИЗВОДСТВЕННЫХ ОБЪЕКТОВ

№№ по плану	Наименование	Этажн.	Кол-во
I	Парниково-тепличный комплекс		
	Теплицы		1 5
	Бытовое помещение	1	2
	Гараж	1	6
	Котельная	1	1
	Хранение семян	1	1
	Бытовые	1	1
	Ветеринарный пункт	1	1
VIII	Специализированные		
IX	Котельная		
X	Автосервис		
	Мойка для машин	1	1
	Мастерская техобслуживания, бокс для ремонта	1	1
	Гараж	1	1
	Хранение семян	2	1
XI	Парковка		




